

Российская Федерация, Липецкая область  
ООО «УРБАНКОНСАЛТ»

Свидетельство СРО-П-182-02042013  
Выдано Ассоциацией «СРО ЭкспертПроект»

Площадка для занятия йогой на набережной реки  
Воронеж

ПРОЕКТНАЯ ДОКУМЕНТАЦИЯ

Раздел 1. Генплан и благоустройство

28.09.20/1 – ГП

Том 1

Директор

Золотарева М.А.

Изм.	№ док.	Подп.	Дата

2020

## Ведомость основных комплектов рабочих чертежей

Обозначение	Наименование	Примечание
4/08/20-ГП	Генплан и благоустройство	
4/08/20-СМ	Сметная документация	


## Ведомость рабочих чертежей основного комплекта

Лист	Наименование	Примечание
1	Общие данные	
2	Схема планировочной организации земельного участка	
3	Схема демонтажа	

## Ведомость ссылочных и прилагаемых документов

Обозначение	Наименование	Примечание
СП 42.13330.2016	Градостроительство. Планировка и застройка городских и сельских поселений.	

## Ситуационный план

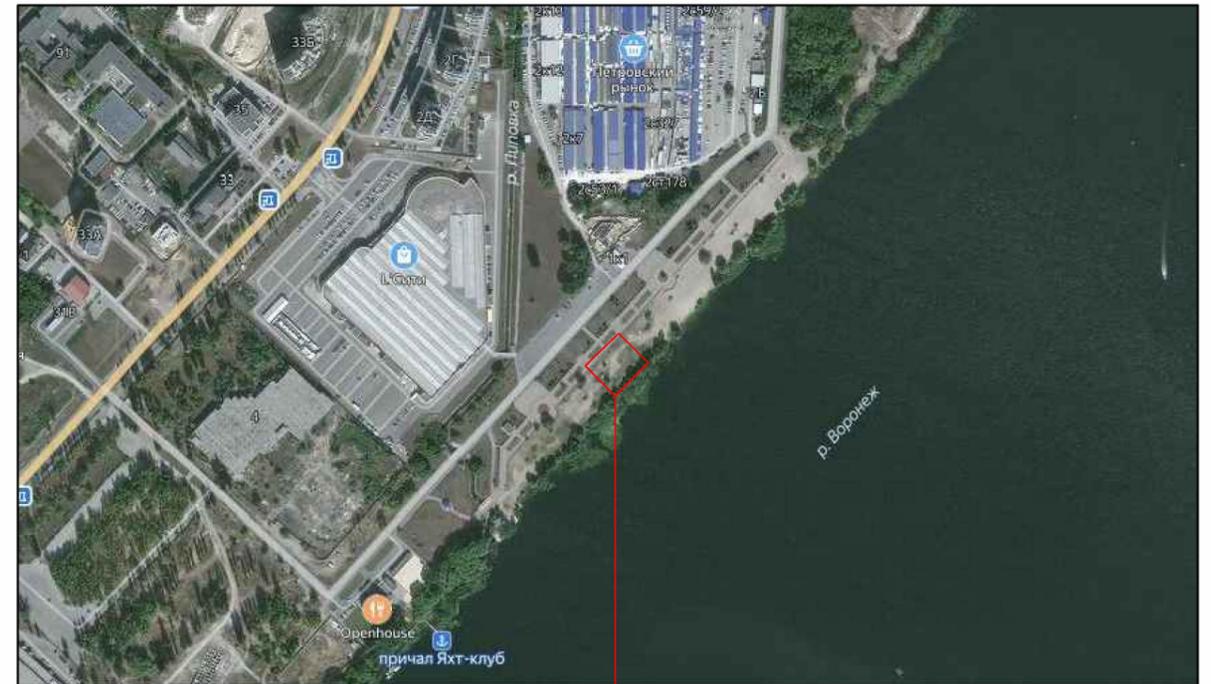

Проектируемый участок

## Общие указания

1. Проект выполнен на топографической съемке ООО "Вертикаль" в М 1:500 от 01.2020г. в соответствии с ГОСТ 21.101-97 "Основные требования к проектной и рабочей документации".
2. Земельный участок, предоставленный для размещения объекта благоустройства, расположен в г. Липецке вдоль реки Воронеж. Благоустройство предусматривает замену песчаного покрытия пляжа и установку спортивных объектов. Набережная условно разделена на 3 участка. В данном проекте рассмотрен 1 участок проектирования.

						28.09.20/1-ГП			
						Площадка для занятия йогой на набережной реки Воронеж			
Изм.	Кол.уч.	Лист	№ док	Подпись	Дата	1 участок	Стадия	Лист	Листов
								Р	1
						Общие данные	ООО "УРБАНКОНСАЛТ"		

## Экспликация сооружений

Номер по генпл.	Наименование	Примечание
1	Площадка для йоги	Проектируемое
2	Деревянный настил	На перспективу

## Ведомость покрытий площадок

Условн. изобр.	Наименование	Площадь, м <sup>2</sup>	Бортовой элемент	
			тип	п. м
	Засыпка речным промытым песком h=50см	2442 м <sup>2</sup> (1221 м <sup>3</sup> )	---	---

## Ведомость малых архитектурных форм и переносных изделий

Поз.	Условное изображение	Наименование	Кол., шт.	Примечание
1		Опорное металлическое кольцо для аэройоги (по типу качелей серии E003, без подвесных сидений) Размеры: диаметр – 10м, высота 2.7м, ширина – 1450	1	"Урбанмаф"

## Условные обозначения

— — — — — Граница 1 участка благоустройства


### Порядок производства работ:

- Очистить территорию от мусора, вырубить поросль и кустарники за исключением крупных деревьев вдоль береговой линии.
- Вынуть существующий грунт и песок на глубину 20 см. Уложить геотекстиль и произвести засыпку новым речным, промытым песком толщиной 50см. Песок разровнять не допуская сильных перепадов высот.


### Примечания:

- Объем бетона для фундаментов под монтаж оборудования – 1.5м<sup>3</sup>. Под каждую стойку опорного кольца для йоги предусмотреть фундамент размером 0.3x0.3x1.2м из бетона класса В20 (всего 12 стоек)


28.09.20/1-ГП					
Площадка для занятия йогой на набережной реки Воронеж					
Изм.	Кол.уч.	Лист	№ док.	Подпись	Дата
Разработал	Сафронов			<i>Сафронов</i>	
Проверил	Плешкова			<i>Плешкова</i>	
1 участок			Стадия	Лист	Листов
			Р	2	
Нормоконтр.	Плешкова			<i>Плешкова</i>	
Схема планировочной организации земельного участка				ООО "УРБАНКОНСАЛТ"	

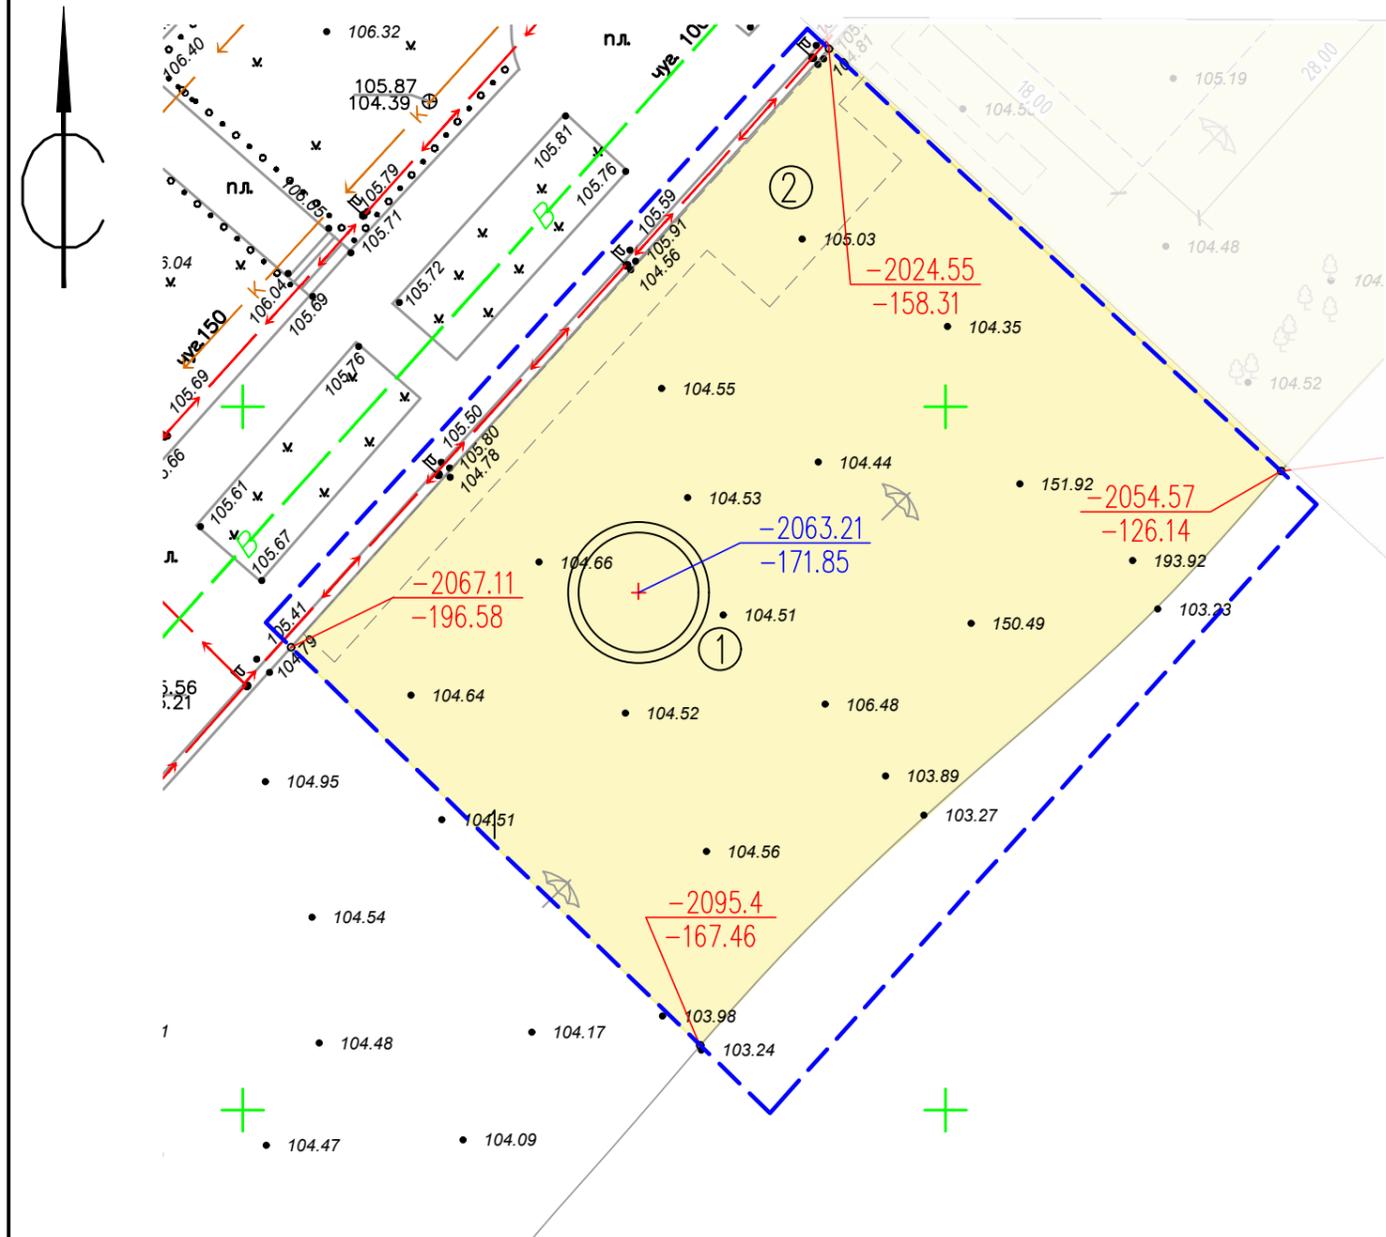

Конструкция песчаного покрытия

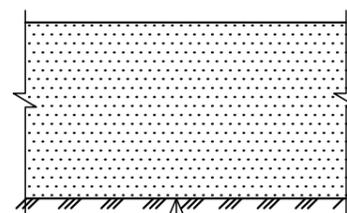

Речной песок с размером частиц 0,2–2,0мм ГОСТ 8736–2014	– 0,50
Геотекстиль	
Уплотненный грунт	

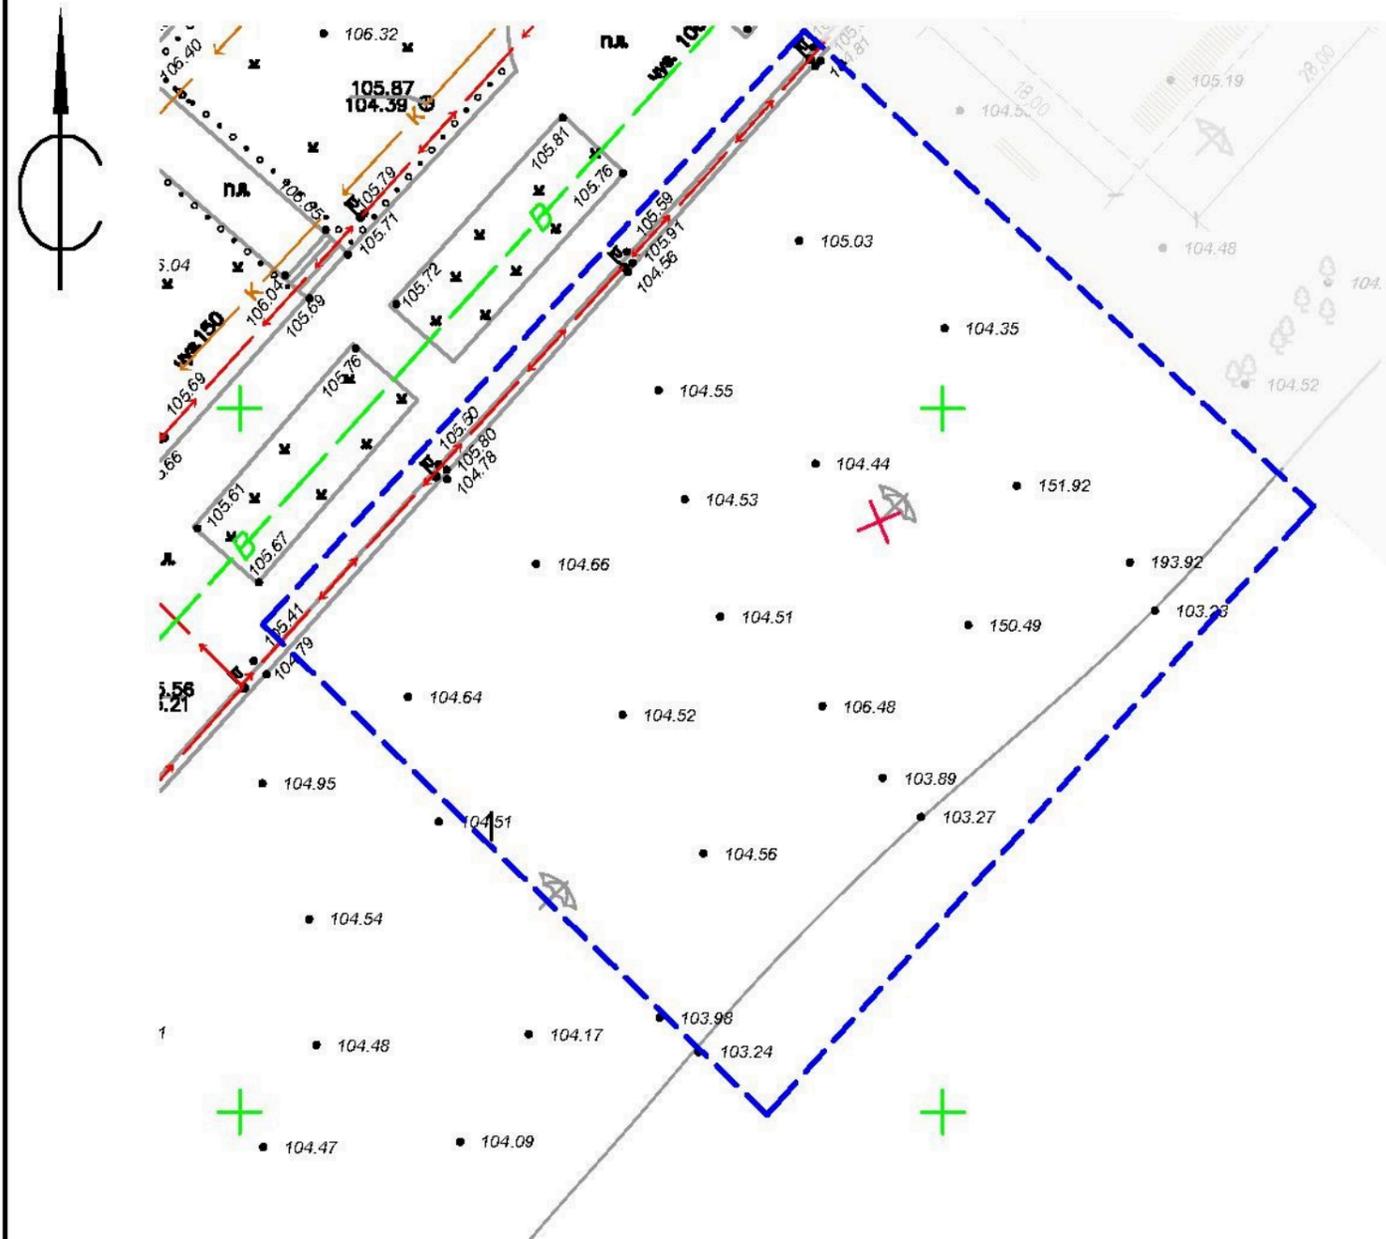

Условные обозначения

- - - — Граница 1 участка благоустройства
- X — Демонтируемые объекты

Таблица основных объемов работ

№ п/п	Наименование работ	Ед. изм.	Количество
1	Демонтаж бетонной урны размером 400х400х600мм	шт.	5
2	Демонтаж скамейки с деревянным сиденьем на бетонных опорах	шт.	7
3	Демонтаж раздевалки из металлического каркаса с обшивкой профлистом. Размер 4х2м, высотой 2.5м	шт.	1
4	Демонтаж металл скамейки с навесом из сотового поликарбоната размером 5х1м, высотой 3.5м	шт.	1
5	Демонтаж питьевого фонтанчика из круглой металлической трубы диаметром 200мм, высотой 0.9м. С бетонным основанием размером 1х1м, высотой 0.15м	шт.	1
6	Демонтаж бетонных фундаментамраздевалок, навесов	шт.	16
7	Расчистка от поросли и кустарников	м2	488.4
8	Выемка песка и грунта на глубину 20см	м2	2442.0

Примечания:

1. Раздевалка (размер 4х2 м, высота 2,5 м)  
Вес металлического каркаса 174 кг.  
Обшивка профлистом S=35 м2
2. Скамейка с навесом (размер 5х1 м, высота 3,5 м)  
Вес металлического каркаса 118 кг.  
Обшивка навеса сотовым поликарбонатом S=5 м2
3. Перед засыпкой территории песком произвести очистку от мелкой поросли, кустарников, выполнить уборку от мусора и камней.
4. Строительный мусор вывезти на полигон "ООО Полигон в Стебаево" Россия, Липецкая область, село Стебаево.

28.09.20/1-ГП					
Площадка для занятия йогой на набережной реки Воронеж					
Изм.	Кол.уч.	Лист	№ док.	Подпись	Дата
Разработал	Сафронов			<i>Сафронов</i>	
Проверил	Плешкова			<i>Плешкова</i>	
Нормоконтр.	Плешкова			<i>Плешкова</i>	
1 участок				Стадия	Лист
1 участок				Р	3
Схема демонтажа				ООО "УРБАНКОНСАПТ"	