

Российская Федерация, Липецкая область
ООО «УРБАНКОНСАЛТ»

Свидетельство СРО-П-182-02042013
Выдано Ассоциацией «СРО ЭкспертПроект»

**«Спортивный комплекс для пляжного волейбола
на набережной реки Воронеж»**

ПРОЕКТНАЯ ДОКУМЕНТАЦИЯ

Раздел 1. Генплан и благоустройство

28.09.20/3 – ГП

Том 3

Директор

Золотарева М.А.

Изм.	№ док.	Подп.	Дата

2020

Ведомость основных комплектов рабочих чертежей

Обозначение	Наименование	Примечание
4/08/20-ГП	Генплан и благоустройство	
4/08/20-СМ	Сметная документация	


Ведомость рабочих чертежей основного комплекта

Лист	Наименование	Примечание
1	Общие данные	
2	Схема планировочной организации земельного участка	
3	Схема демонтажа	

Ведомость ссылочных и прилагаемых документов

Обозначение	Наименование	Примечание
СП 42.13330.2016	Градостроительство. Планировка и застройка городских и сельских поселений.	

Ситуационный план

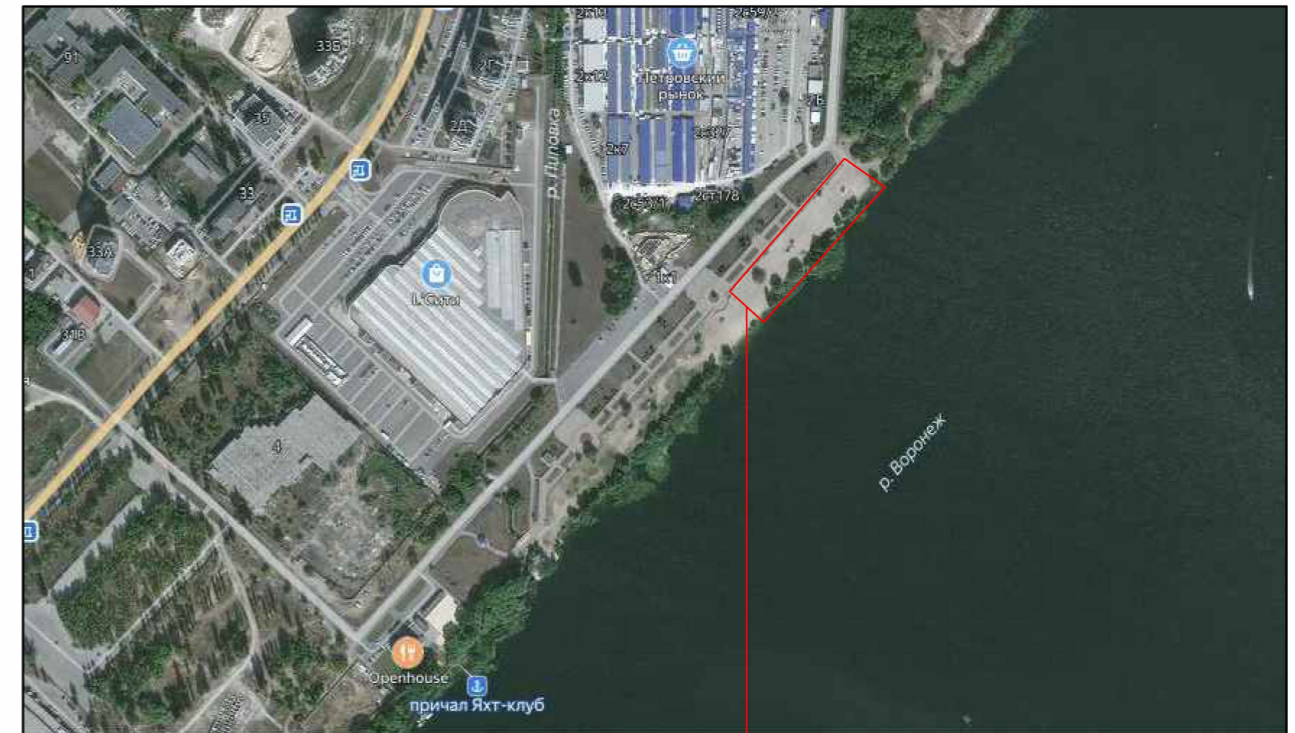

Проектируемый участок

Общие указания

1. Проект выполнен на топографической съемке ООО "Вертикаль" в М 1:500 от 01.2020г. в соответствии с ГОСТ 21.101-97 "Основные требования к проектной и рабочей документации".
2. Земельный участок, предоставленный для размещения объекта благоустройства, расположен в г. Липецке вдоль реки Воронеж. Благоустройство предусматривает замену песчаного покрытия пляжа и установку спортивных объектов. Набережная условно разделена на 3 участка. В данном проекте рассмотрен 3 участок проектирования.

						28.09.20/3-ГП			
						Спортивный комплекс для пляжного волейбола на набережной реки Воронеж			
Изм.	Кол.уч.	Лист	№ док	Подпись	Дата	3 участок	Стадия	Лист	Листов
Разработал		Сафронов		<i>Сафронов</i>			Р	1	3
Проверил		Плешкова		<i>Плешкова</i>					
Нормоконтр.		Плешкова		<i>Плешкова</i>		Общие данные	ООО "УРБАНКОНСАЛТ"		

Экспликация сооружений

Номер по генпл.	Наименование	Примечание
1	Площадка для пляжного волейбола	Проектируемое
2	Деревянный настил	На перспективу


Ведомость покрытий площадок

Условн. изобр.	Наименование	Площадь, м ²	Бортовой элемент	
			тип	п.м
	Засыпка речным промытым песком h=50см	7484 м ² (3742 м ³)	---	---

Ведомость малых архитектурных форм и переносных изделий


Поз.	Условное изображение	Наименование	Кол., шт.	Примечание
1		2 волейбольные стойки	7	

Конструкция песчаного покрытия

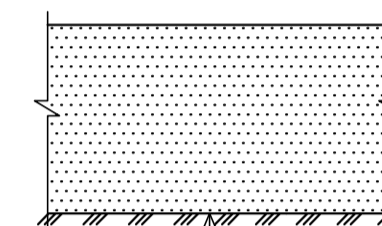

Речной песок с размером частиц 0,2–2,0мм
ГОСТ 8736–2014 – 0,50
Геотекстиль
Уплотненный грунт

Разбивочная схема площадки для пляжного волейбола

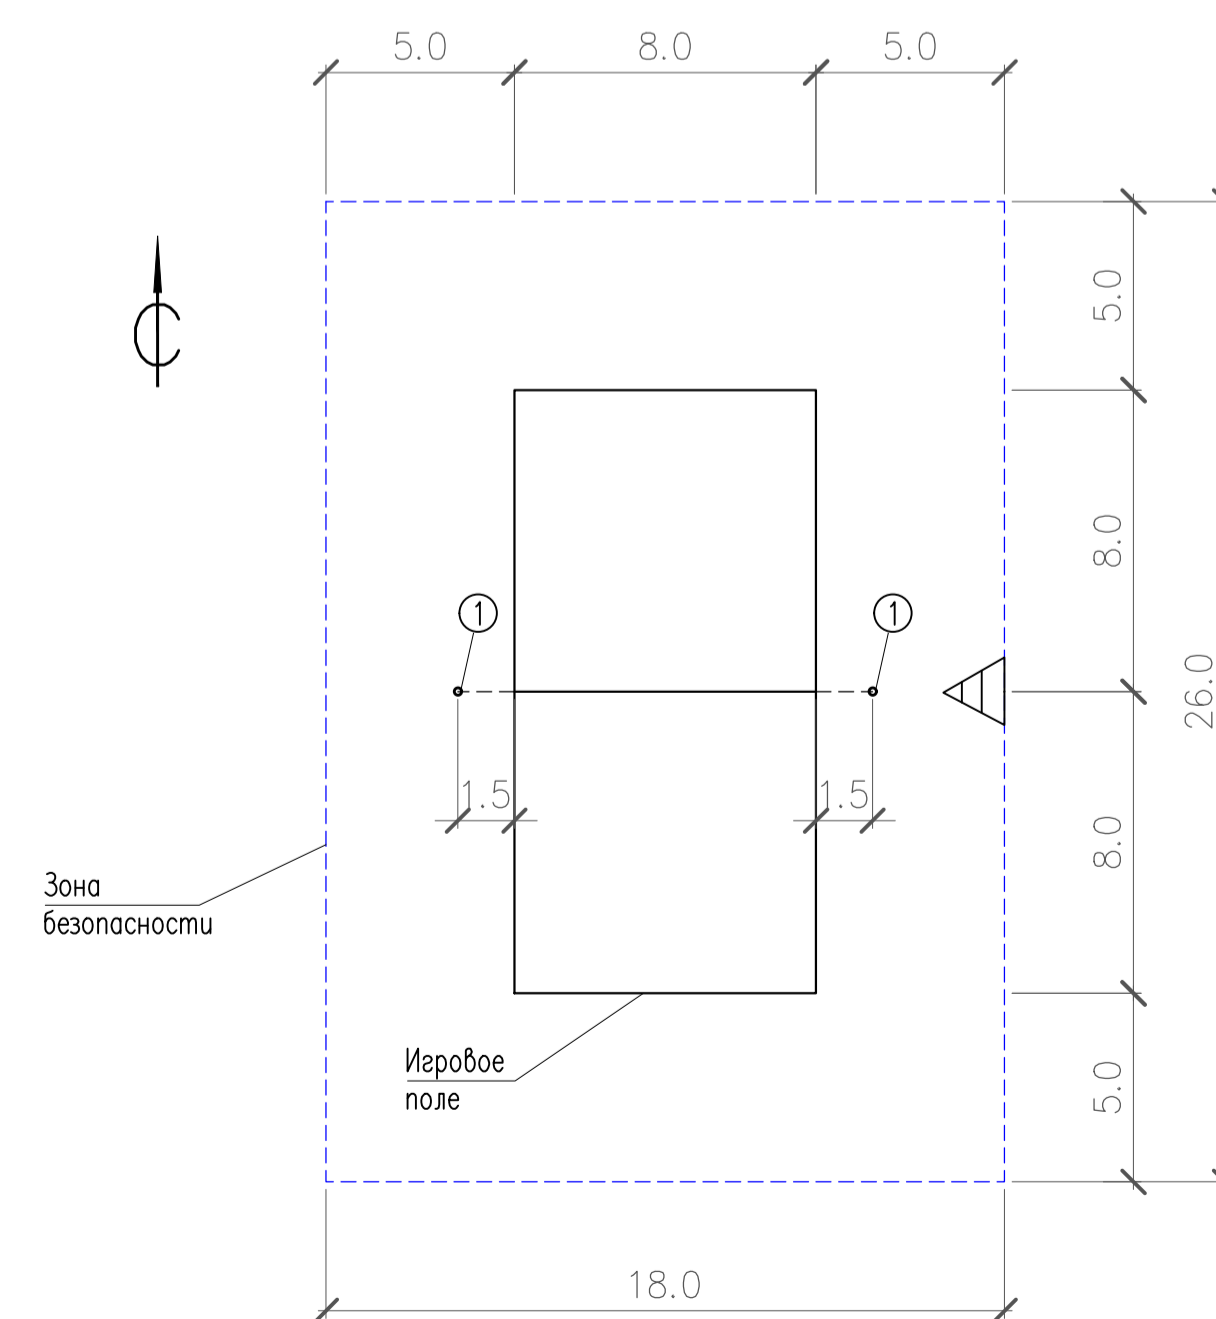

Условные обозначения

--- Граница 3 участка благоустройства

Порядок производства работ:

- Очистить территорию от мусора, вырубить поросль и кустарники за исключением крупных деревьев вдоль береговой линии.
- Взнуть существующий грунт и песок на глубину 20 см. Уложить геотекстиль и произвести засыпку новым речным, промытым песком толщиной 50см. Песок разровнять не допуская сильных перепадов высот.

Примечания:

- Разбивка и ориентация площадки для пляжного волейбола должна быть выполнена в соответствии с СП 31–115–2006 "ОТКРЫТЫЕ ПЛОСКОСТНЫЕ ФИЗИКУЛЬТУРНО-СПОРТИВНЫЕ СООРУЖЕНИЯ".
- Объем бетона для фундаментов под монтаж волейбольных стоек – 2м³. Под каждую стойку для волейбольной сетки предусмотреть фундамент размером 0,3х0,3х1,2м из бетона класса В20

				28.09.20/З–ГП		
				Спортивный комплекс для пляжного волейбола на набережной реки Воронеж		
Изм.	Кодуч	Лист	№ док.	Подпись	Дата	
Разработал	Савронов	Плешкова				
Проверил	Плешкова					
Нормоконтр.	Плешкова					
				3 участок		Стация Лист Листов Р 2
				Схема планировочной организации земельного участка		ООО "УРБАНКОНСАПТ"

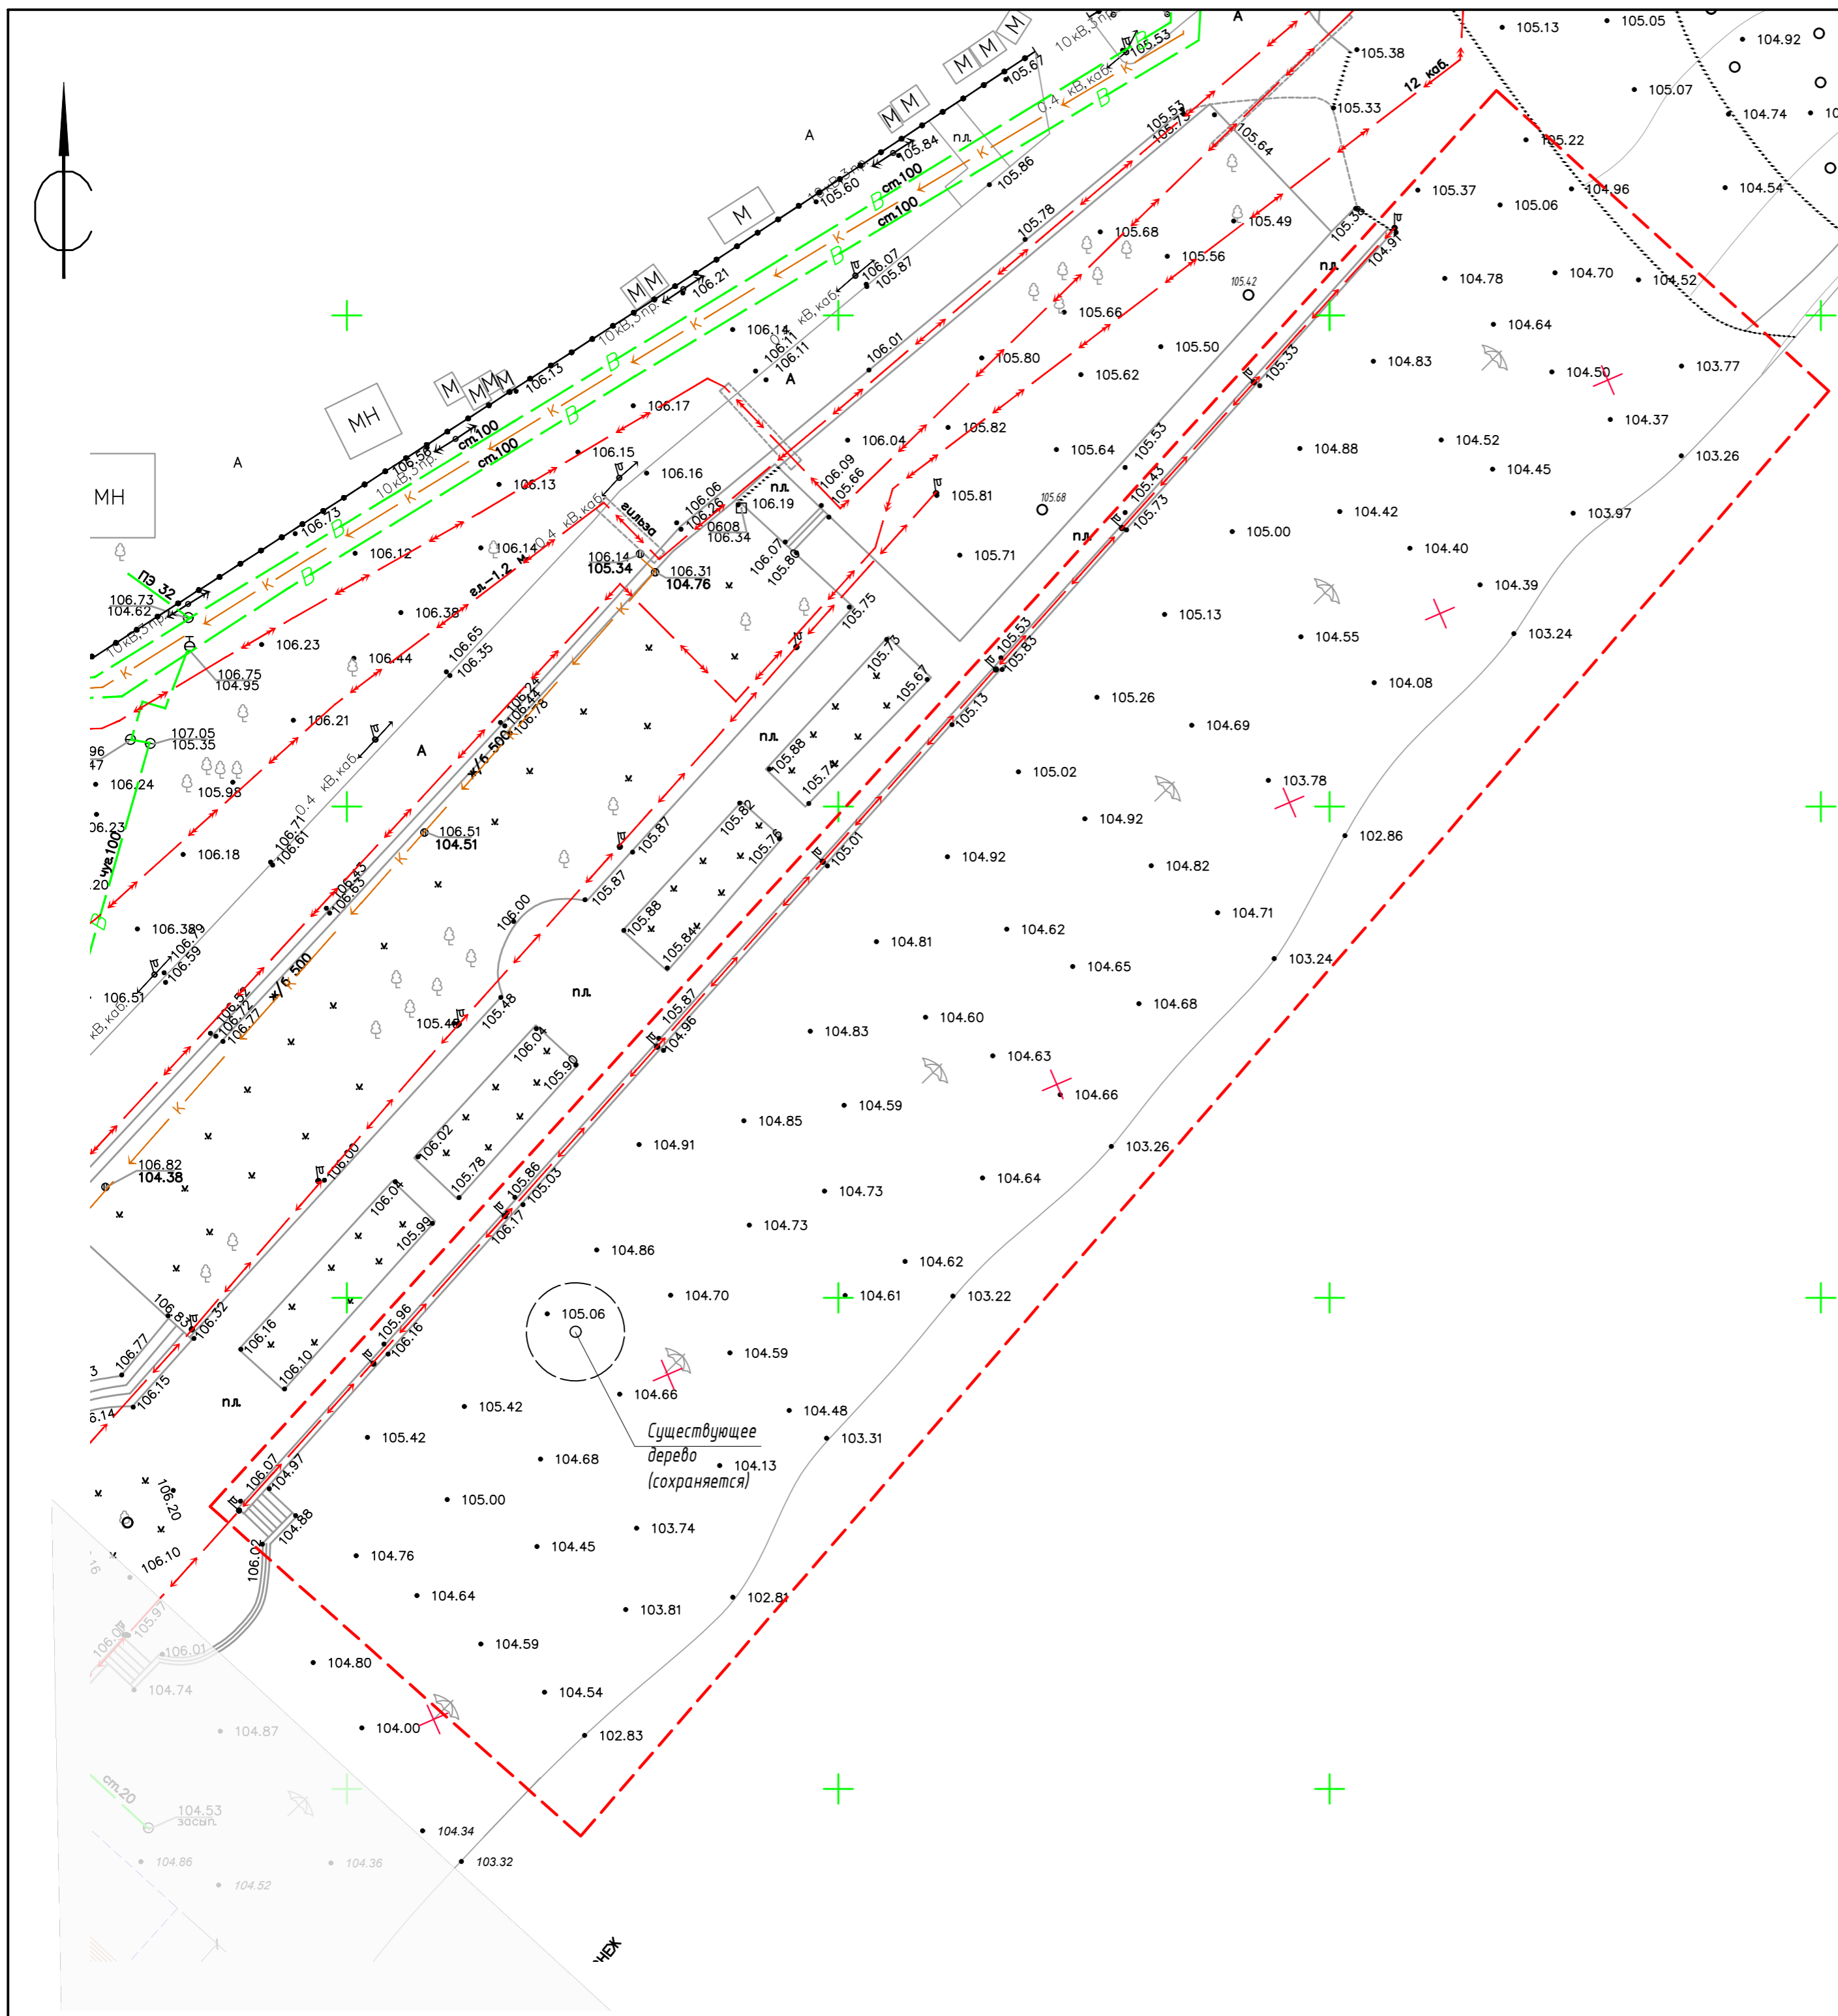


Таблица основных объемов работ

№ п/п	Наименование работ	Ед. изм.	Количество
1	Демонтаж бетонной урны размером 400х400х600мм	шт.	12
2	Демонтаж скамейки с деревянным сиденьем на бетонных опорах	шт.	7
3	Демонтаж металлической стойки волейбольной сетки из круглой трубы высотой 3м, диаметром 120мм.	шт.	12
4	Демонтаж развешки из металлического каркаса с обшивкой профлистом. Размер 4х2м, высотой 2.5м	шт.	2
5	Демонтаж металл. таблички размером 0.05х1.2м высотой 1.5м	шт.	1
6	Демонтаж металл. таблички "купаться запрещено" размером 0.05х1.0м высотой 3.5м	шт.	1
7	Демонтаж металл. таблички "купаться запрещено" размером 0.05х0.6м высотой 1.5м	шт.	1
8	Демонтаж металл. скамейки с навесом из сотового поликарбоната размером 5х1м, высотой 3.5м	шт.	1
9	Демонтаж питьевого фонтанчика из круглой металлической трубы диаметром 200мм, высотой 0.9м. С бетонным основанием размером 1х1м, высотой 0.15м	шт.	1
10	Демонтаж бетонных фундаментов волейбольных стоек, развешек, навесов.	м3	4
11	Расчистка от поросли и кустарников	м2	1497м2
8	Выемка песка и грунта на глубину 20см	м2	7484.0

Условные обозначения

- - - — Граница З участка благоустройства
- X — Демонтируемые объекты

1. Перед засыпкой территории песком произвести очистку от мелкой поросли, кустарников, выполнить уборку от мусора и камней.
2. Строительный мусор вывезти на полигон "ООО Полигон в Стебаево" Россия, Липецкая область, село Стебаево.

28.09.20/3-ГП					
Спортивный комплекс для пляжного волейбола на набережной реки Воронеж					
Изм.	Код.уч.	Лист	№ док.	Подпись	Дата
Разработал	Сафронов			<i>Сафронов</i>	
Проверил	Плешкова			<i>Плешкова</i>	
3 участок			Стадия	Лист	Листов
			Р	3	
Схема демонтажа			ООО "УРБАНКОНСАЛТ"		