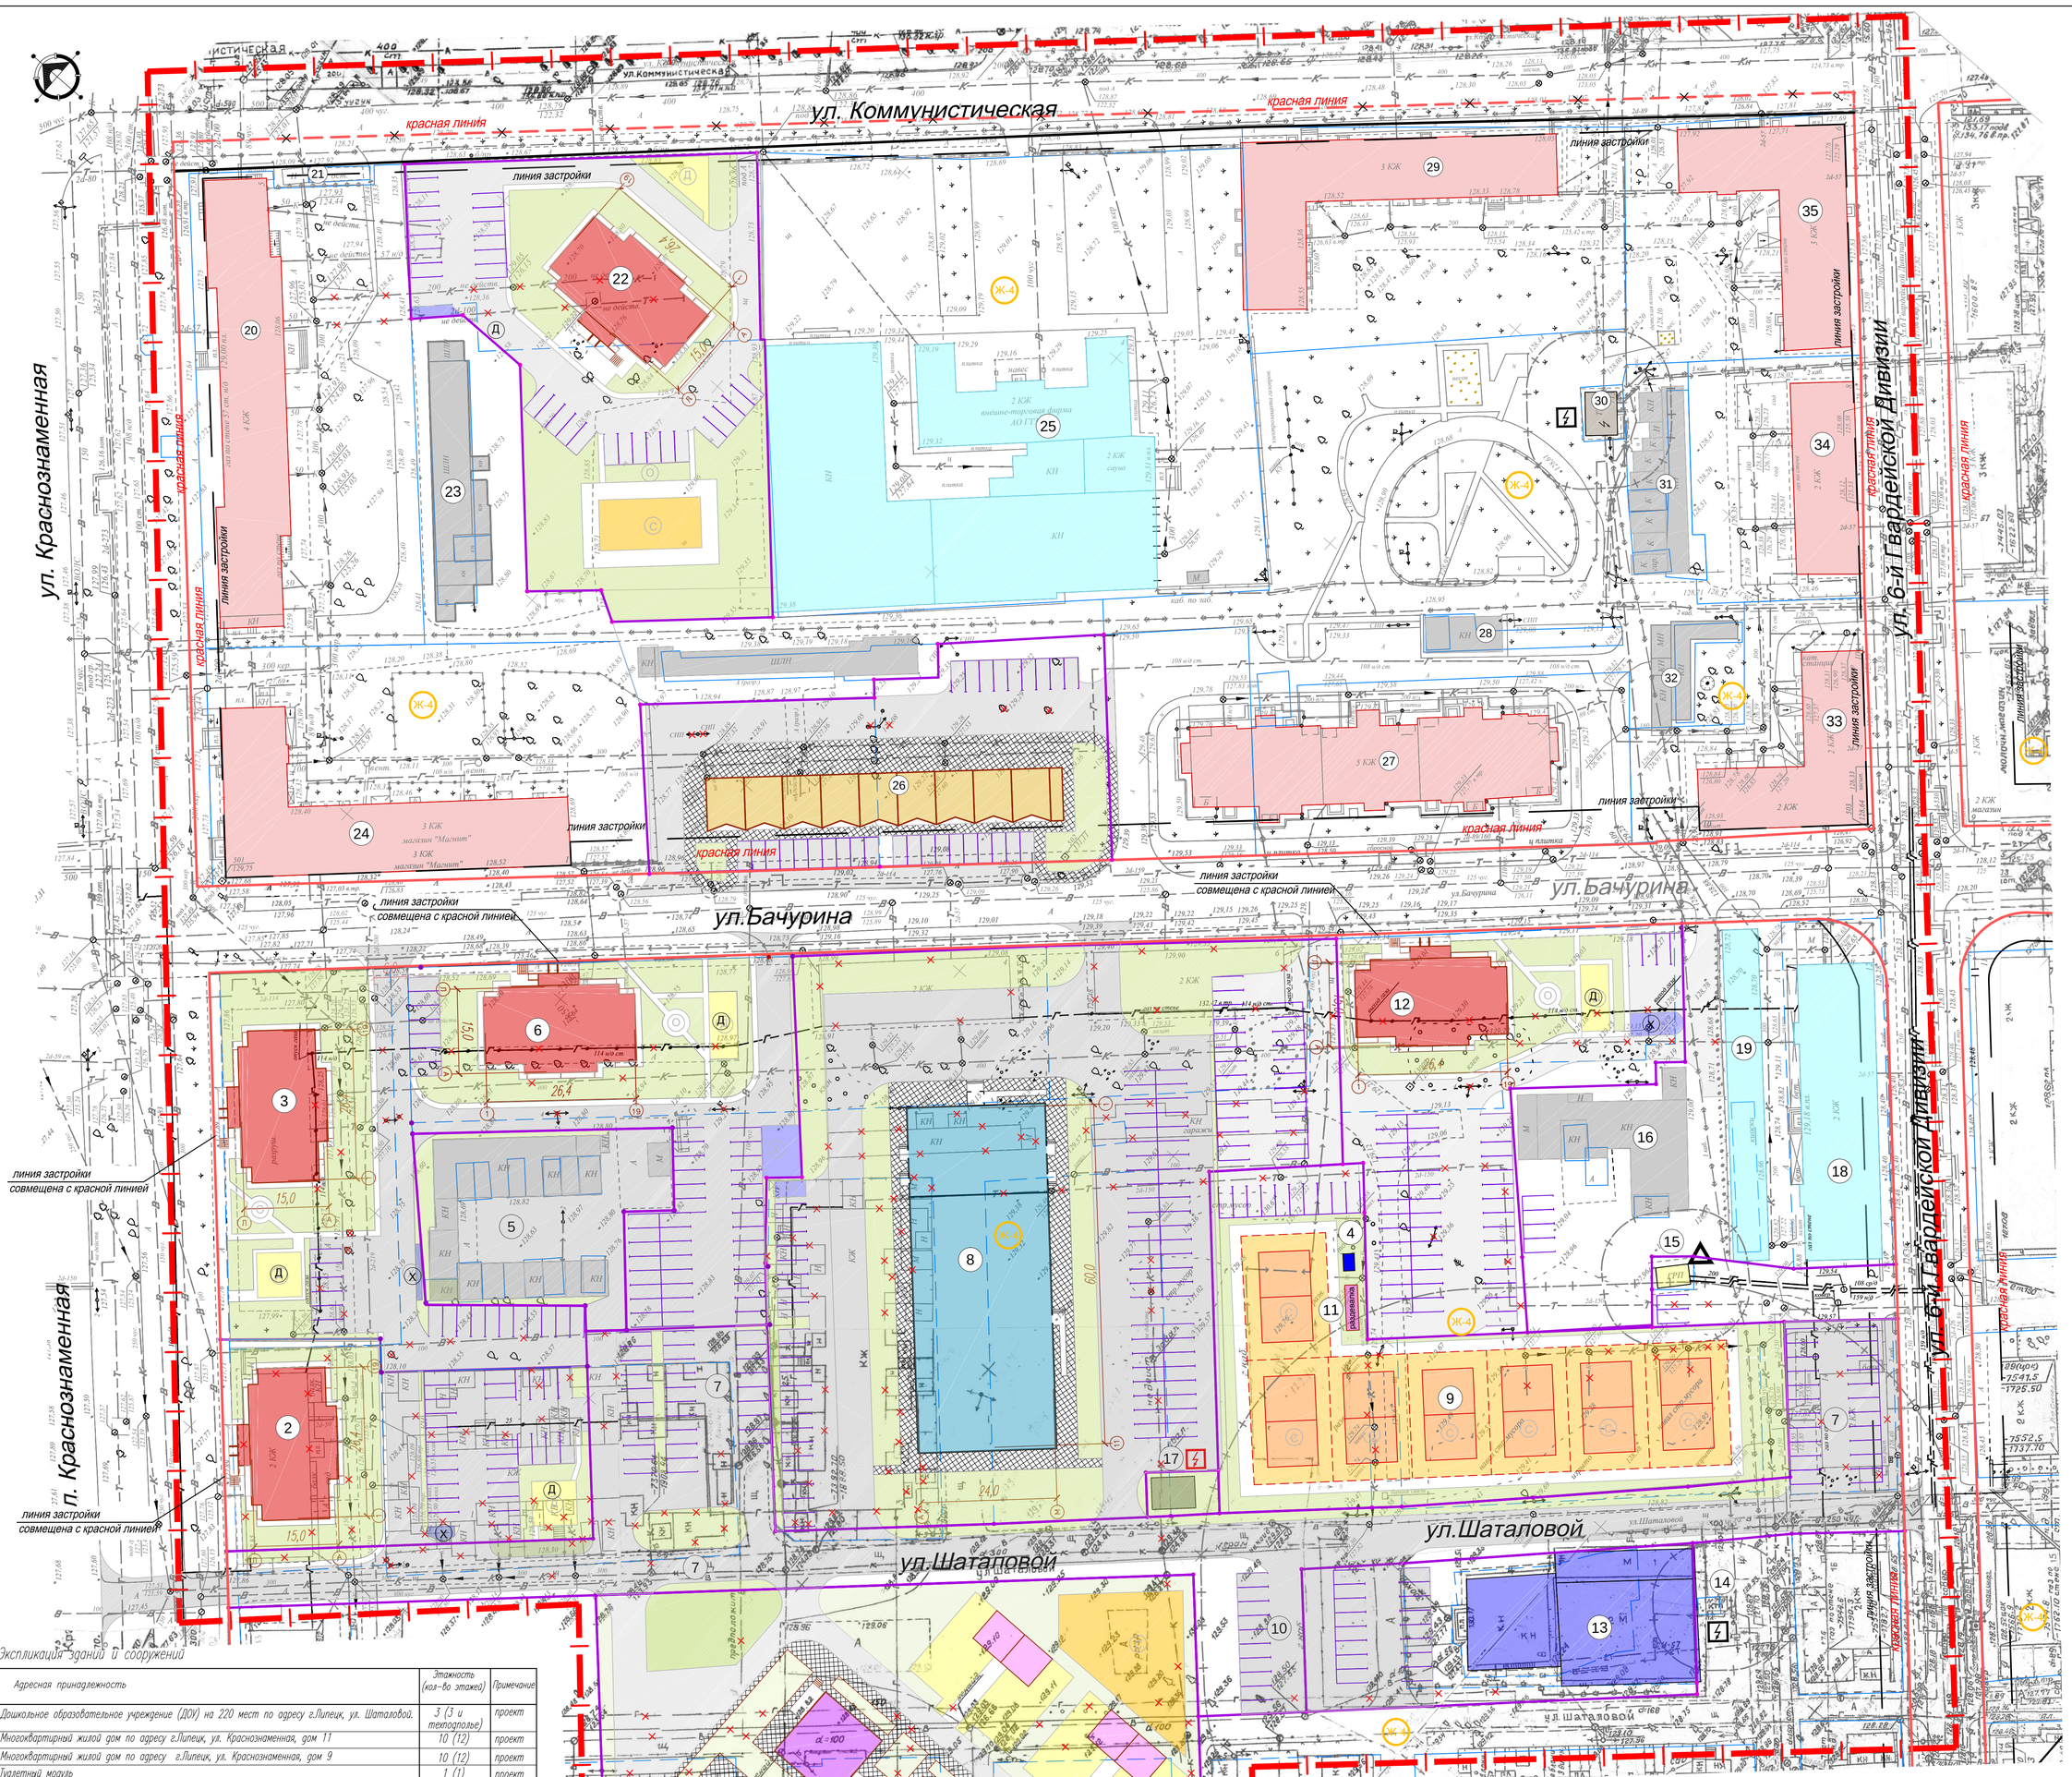


1 Экспликация зданий и сооружений

| №п/п | Адресная принадлежность | Этажность (кол-во этажей) | Примечание |
|---|---|---|---|
| 1 | Дошкольное образовательное учреждение (ДОУ) на 220 мест по адресу г.Липецк, ул. Шаталовой. | 3 (3 и техподполье) | проект |
| 2 | Многоквартирный жилой дом по адресу г.Липецк, ул. Краснознаменная, дом 11 | 10 (12) | проект |
| 3 | Многоквартирный жилой дом по адресу г.Липецк, ул. Краснознаменная, дом 9 | 10 (12) | проект |
| 4 | Туалетный модуль | 1 (1) | проект |
| 5 | Капитальные гаражи по адресу Липецкая обл, г. Липецк, ул. Краснознаменная, во дворе дома 9 | 1 (1) | |
| 6 | Многоквартирный жилой дом по адресу Липецкая обл, г.Липецк, ул. Бачурина,2 | 10 (12) | проект |
| 7 | Территория общего пользования – проезд по ул. К.Шаталовой | --- | |
| 8 | Здание физкультурно-спортивного комплекса (ФСК) по адресу г. Липецк, ул. Бачурина | 1 (1) | проект |
| 9 | Открытые спортивные площадки для игры в пляжный волейбол | 1 | проект |
| 10 | Приобъектная парковка (для ДОУ) на 10 м/мест | --- | проект |
| 11 | Раздевалка для открытых спортивных площадок | 1 (1) | проект |
| 12 | Многоквартирный жилой дом по адресу Липецкая обл, г.Липецк, ул. Бачурина, дом 8 | 10 (12) | проект |
| 13 | Производственное здание(V класс вред.)по адресу Липецкая обл, г.Липецк, ул. К.Шаталовой, дом 8 | 2 | |
| 14 | Трансформаторная подстанция N19 по адресу Липецкая обл, г.Липецк, ул. К.Шаталовой, | 1 (1) | |
| 15 | Газорегуляторный пункт N10 по адресу Липецкая обл, г.Липецк, ул. 6-й Гвардейской Дивизии, сооружение 12 | 1 (1) | |
| 16 | Капитальные гаражи по адресу Липецкая обл, г. Липецк, ул. Бачурина, во дворе дома 8 | 1 (1) | |
| 17 | Трансформаторная подстанции (ТП) по адресу Липецкая обл, г Липецк, ул. К.Шаталовой | 1 (1) | проект |
| 18 | Здание общежития по адресу Липецкая обл, г.Липецк, ул. 6-ой Гвардейской дивизии, дом 12 | 2 | |
| 19 | Торговые киоски по адресу Липецкая обл, г.Липецк, ул. 6-ой Гвардейской дивизии, напротив д.12 | 1 (1) | |
| 20 | Многоквартирный жилой дом по адресу Липецкая обл, г. Липецк, ул. Краснознаменная, дом 5 | 4(5) | |
| 21 | Остановочный комплекс с киоскому по адресу:Липецкая обл, г Липецк, ул Коммунистическая, остановка "ул. Коммунистическая" | 1 (1) | |
| 22 | Многоквартирный жилой дом по адресу: Липецкая обл, г Липецк, ул. Коммунистическая, дом 2 | 10 (12) | проект |
| 23 | Капитальные гаражи по адресу: Липецкая обл, г Липецк, ул. Краснознаменная, стр.5/6 | 1 (1) | |
| 24 | Многоквартирный жилой дом со встроено-пристроенным нежилым помещением (магазином) по адресу Липецкая обл, г Липецк, ул. В.Бачурина, дом 1 | 3(4) | |
| 25 | Административное здание по адресу: Липецкая область, г Липецк, ул Коммунистическая, 4 | 2 | |
| 26 | Торговые ряды по адресу Липецкая обл, г.Липецк, ул. Бачурина, д. 3 | 1 (1) | |
| 27 | Многоквартирный жилой дом по адресу Липецкая обл, г.Липецк, ул. Бачурина, дом 5 | 5(6) | |
| 28 | Капитальные гаражи по адресу: Липецкая область, г Липецк, ул Володи Бачурина, стр.7/1 | 1 (1) | |
| 29 | Многоквартирный жилой дом по адресу Липецкая обл, г Липецк, ул. Коммунистическая, дом 6 | 3 | |
| 30 | Здание трансформаторной подстанции ТП-713 по адресу Липецкая обл, г Липецк, ул 6-ой Гвардейской дивизии, у дома № 8 | 1 (1) | |
| 31 | Капитальные гаражи и хозпостройки по адресу:Липецкая область, г Липецк, ул 6-й Гвардейской Дивизии, строение 8А | 1 (1) | |
| 32 | Капитальные гаражи и хозпостройки по адресу:Липецкая область, г Липецк, ул 6-й Гвардейской Дивизии, строение 8А | 1 (1) | |
| 33 | Многоквартирный жилой дом по адресу Липецкая обл, г.Липецк, ул.6-й Гвардейской дивизии, д.10 | 2(3) | |
| 34 | Многоквартирный жилой дом по адресу Липецкая обл, г.Липецк, ул.6-й Гвардейской дивизии, д.8 | 2 | |
| 35 | Многоквартирный жилой дом по адресу Липецкая обл, г.Липецк, ул.6-й Гвардейской дивизии, д.6 | 3(4) | |

## УСЛОВНЫЕ ОБОЗНАЧЕНИЯ

### По проекту внесения изменений

- границы внесения изменений
- существующие красные линии
- проектируемые красные линии
- отменяемые красные линии
- Ж-4 – зона застройки многоэтажными жилыми домами
- границы изменяемых кадастровых участков
- границы образуемых земельных участков по проекту внесения изменений
- 2 – номера ОКС по экспликации
- многоквартирные жилые дома
- дошкольное образовательное учреждение (ДОУ)
- здание физкультурно-спортивного комплекса (ФСК)
- объекты торговли
- инженерные объекты электроснабжения
- охранные зоны инженерных объектов
- проезды
- проектируемое озеленение
- Парковки автотранспорта
- Д – детские площадки
- О – площадки отдыха взрослых
- С – спортивная площадка
- Х – хозяйственные площадки

### Существующие сети в границах проектирования

- В – водопровод
- К – хозяйственная канализация
- Т – бесканальная теплотрасса
- Г – газопровод
- кабели связи
- н/в кабель
- Л – н/в опора освещения
- П – опора н/в воздушной линии
- ВКТГ – демонтаж инженерных сетей
- КЖ – снос зданий и сооружений

### Ранее запроектированные и существующие

- границы существующих кадастровых участков
- существующие красные линии
- линии регулирования застройки
- охранные зоны инженерных объектов
- многоквартирные жилые дома /общежития существующие
- хозпостройки, гаражи существующие
- объекты промышленного назначения
- торговые, административные здания
- инженерные объекты газоснабжения
- инженерные объекты электроснабжения

| Изм. | Кол.уч. | Лист | N док. | Подп. | Дата |
|---|---|---|---|---|---|
| Исполнил | | Третьякова | | | 11.20. |
| Проверил | | Маркова | | | 11.20. |
| Н.контр. | | Третьякова | | | 11.20. |

2020-2 – ППиПМ. ГЧ 1

Проект внесения изменений в «Проект планировки и проект межевания территории жилого района, ограниченного улицами Краснознаменной, Жуковского, Коммунистической, Юбилейной, в городе Липецке»

Раздел 1 Основная часть проекта межевания Графическая часть

| Стадия | Лист | Листов |
|---|---|---|
| П | 1 | |

План красных линий (основной чертеж), М1:500

АПМ "Архмастер"

Формат А1+ (841х841)

Согласовано

Взам. инв. N

Подпись и дата

Инв. N подл.